Załącznik nr 1

PLAN USYTUOWANIA OGRÓDKÓW LETNICH w roku 2015
1:500

AKTUALIZACJA S + W + U
(BEZ POMIARU GRANIC I UZGODNIEŃ BRANŻOWYCH)

Obiekt : Bielsko-Biała Rynek Główny

SKALA : 1:250 Układ państwowy 1965 strefa V

Sekcje układ lokalny miasta Bielsko-Biała: 25-32-22b4, 25-32-23a3
Sekcje układ państwowy 1965 strefa V: 541.243.1744, 541.243.1833, 541.243.2222, 541.243.2311.

UWAGA : Mapa powstała w wyniku bezpośredniego pomiaru oraz wektoryzacji kalibrowanego podkładu rastrowego w skali 1:500 w układzie lokalnym miasta Bielsko-Biała.

Granice własności wkreślono z przeskalowania mapy ewidencyjnej w skali 1:1000 kolorem zielonym.

Zakres aktualizacji: _____

Bielsko-Biała, 02.11.2009 r.

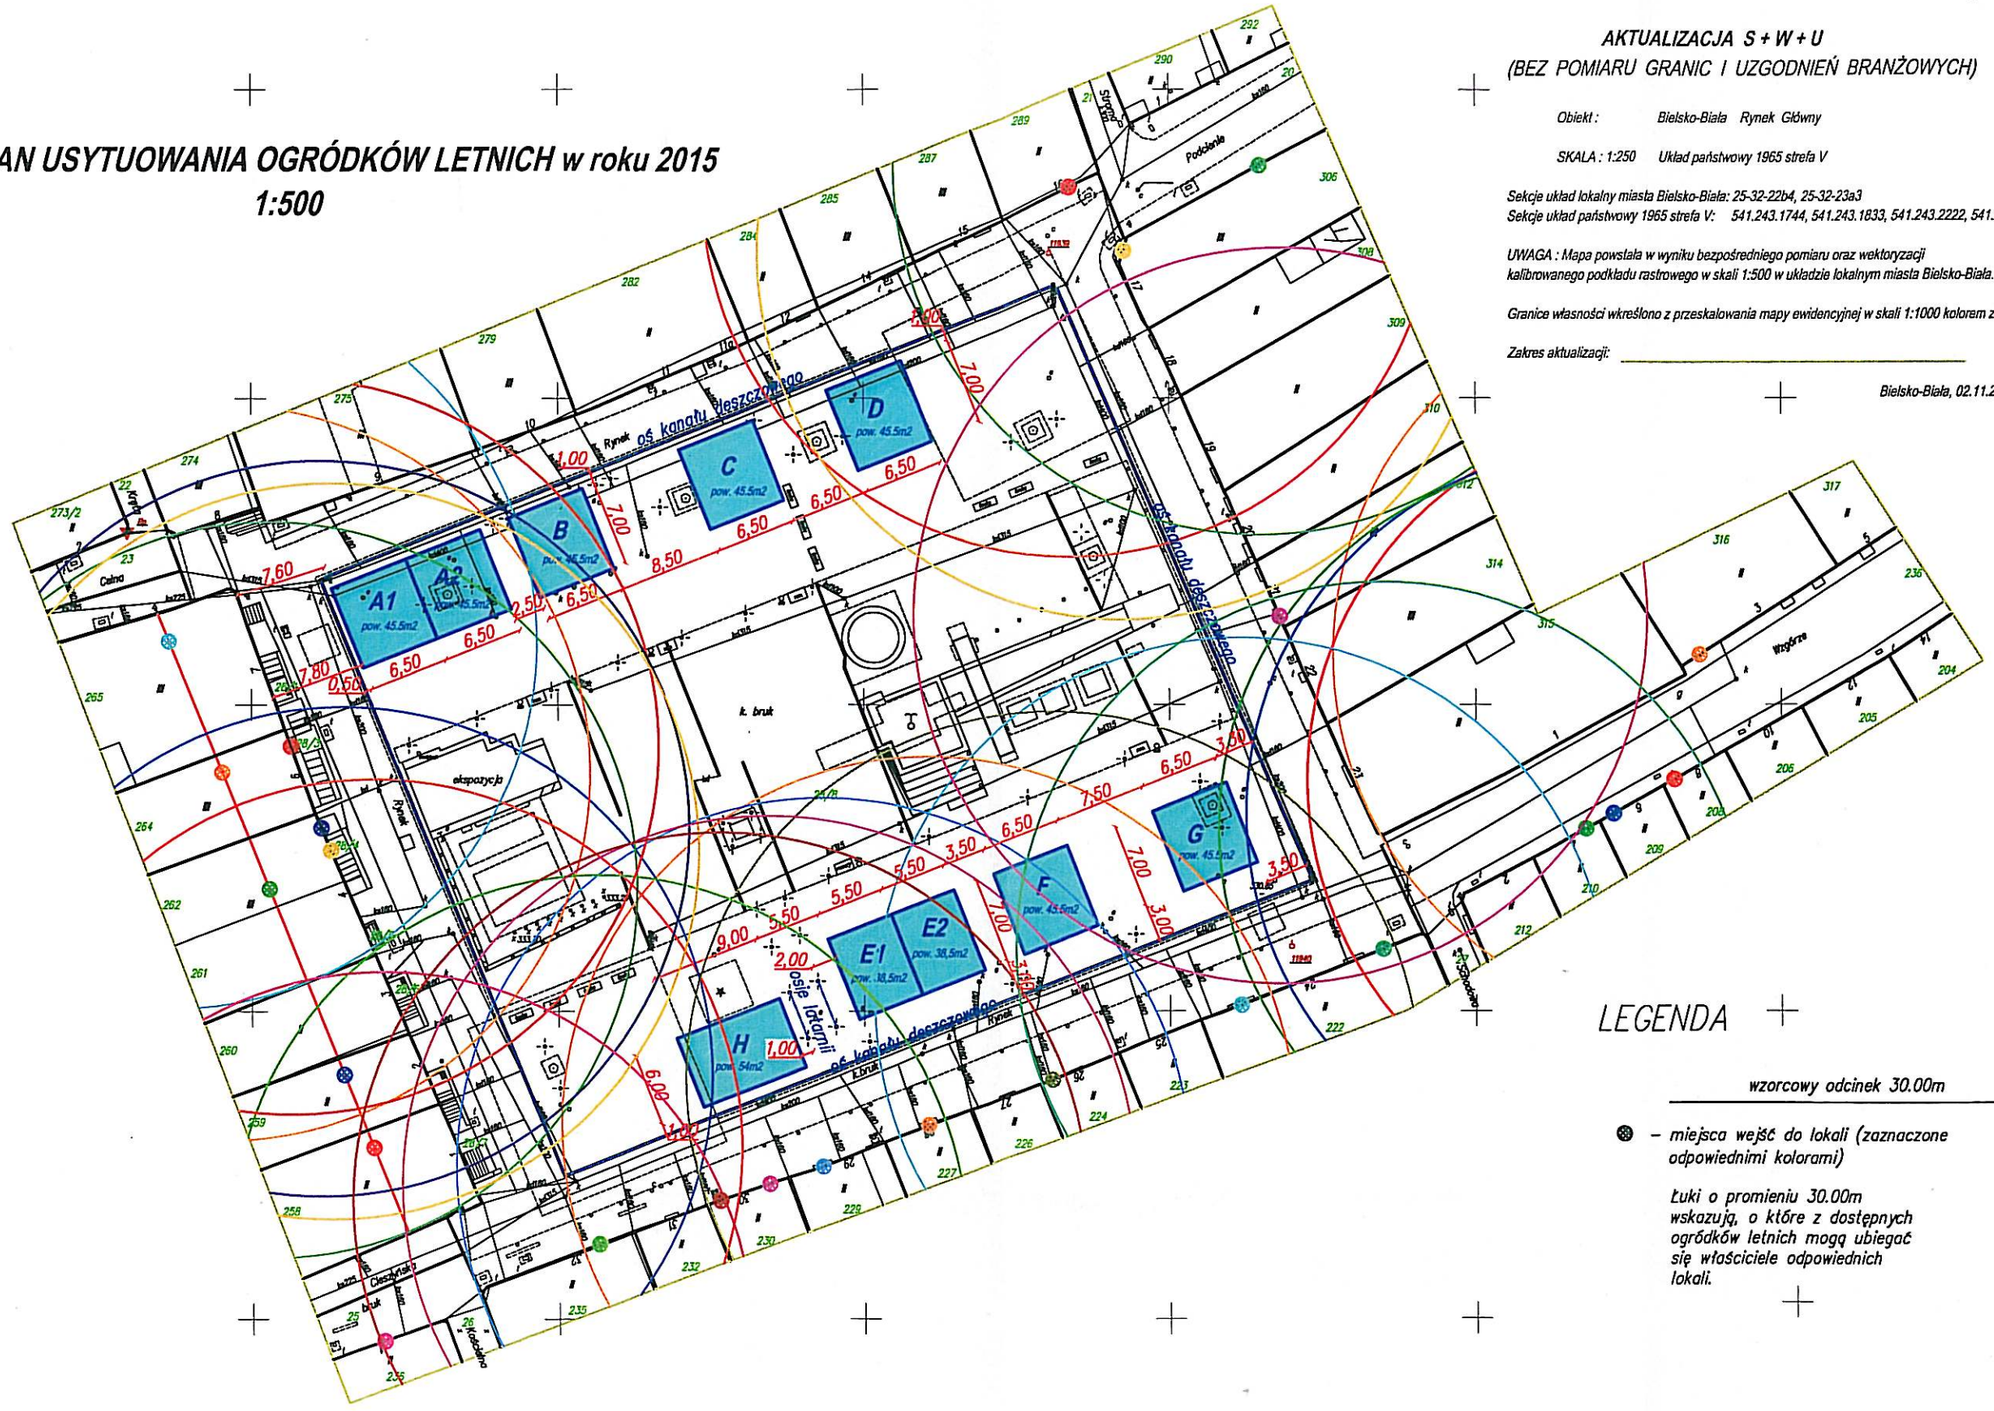

LEGENDA

wzorcowy odcinek 30.00m

⊗ – miejsca wejść do lokali (zaznaczone odpowiednimi kolorami)

Łuki o promieniu 30.00m wskazują, o które z dostępnych ogródków letnich mogą ubiegać się właściciele odpowiednich lokali.

Z-ca DYREKTORA
d/s Technicznych
mgr inż. Andrzej Kostyński